

AFPALINGSPLAN

refertenr: 71382/ 10352


betreffende loten 1@4
van verg. V1963/00032
en wijzig.: 00032/-1 (16.04.'70)

ptn H,O1,R,S en Z= betonnen paalsteen
ptn C,E,F,G,J,M,N,O,P,Q en T tem Y = fenopaal
pt A= ijzer
ptn B,D,I,K en L= niet gematerialis.

segment A tem F,K-L-M en T tem X en J-X niet gemat,
vlg plan met refertenr: 71382/ 10.247
F tem K,M-N-O-O1-P en P tem T en T-Z-A langs afsl.,
vlg plan met refertenr: 71382/ 10.247
C-Y-U-Q,E-V-P,F-W-O en G-X-N niet gemat, nieuwe grens

Gemeente BERINGEN 3e Afd/Paal

Sectie D, nr 886 G

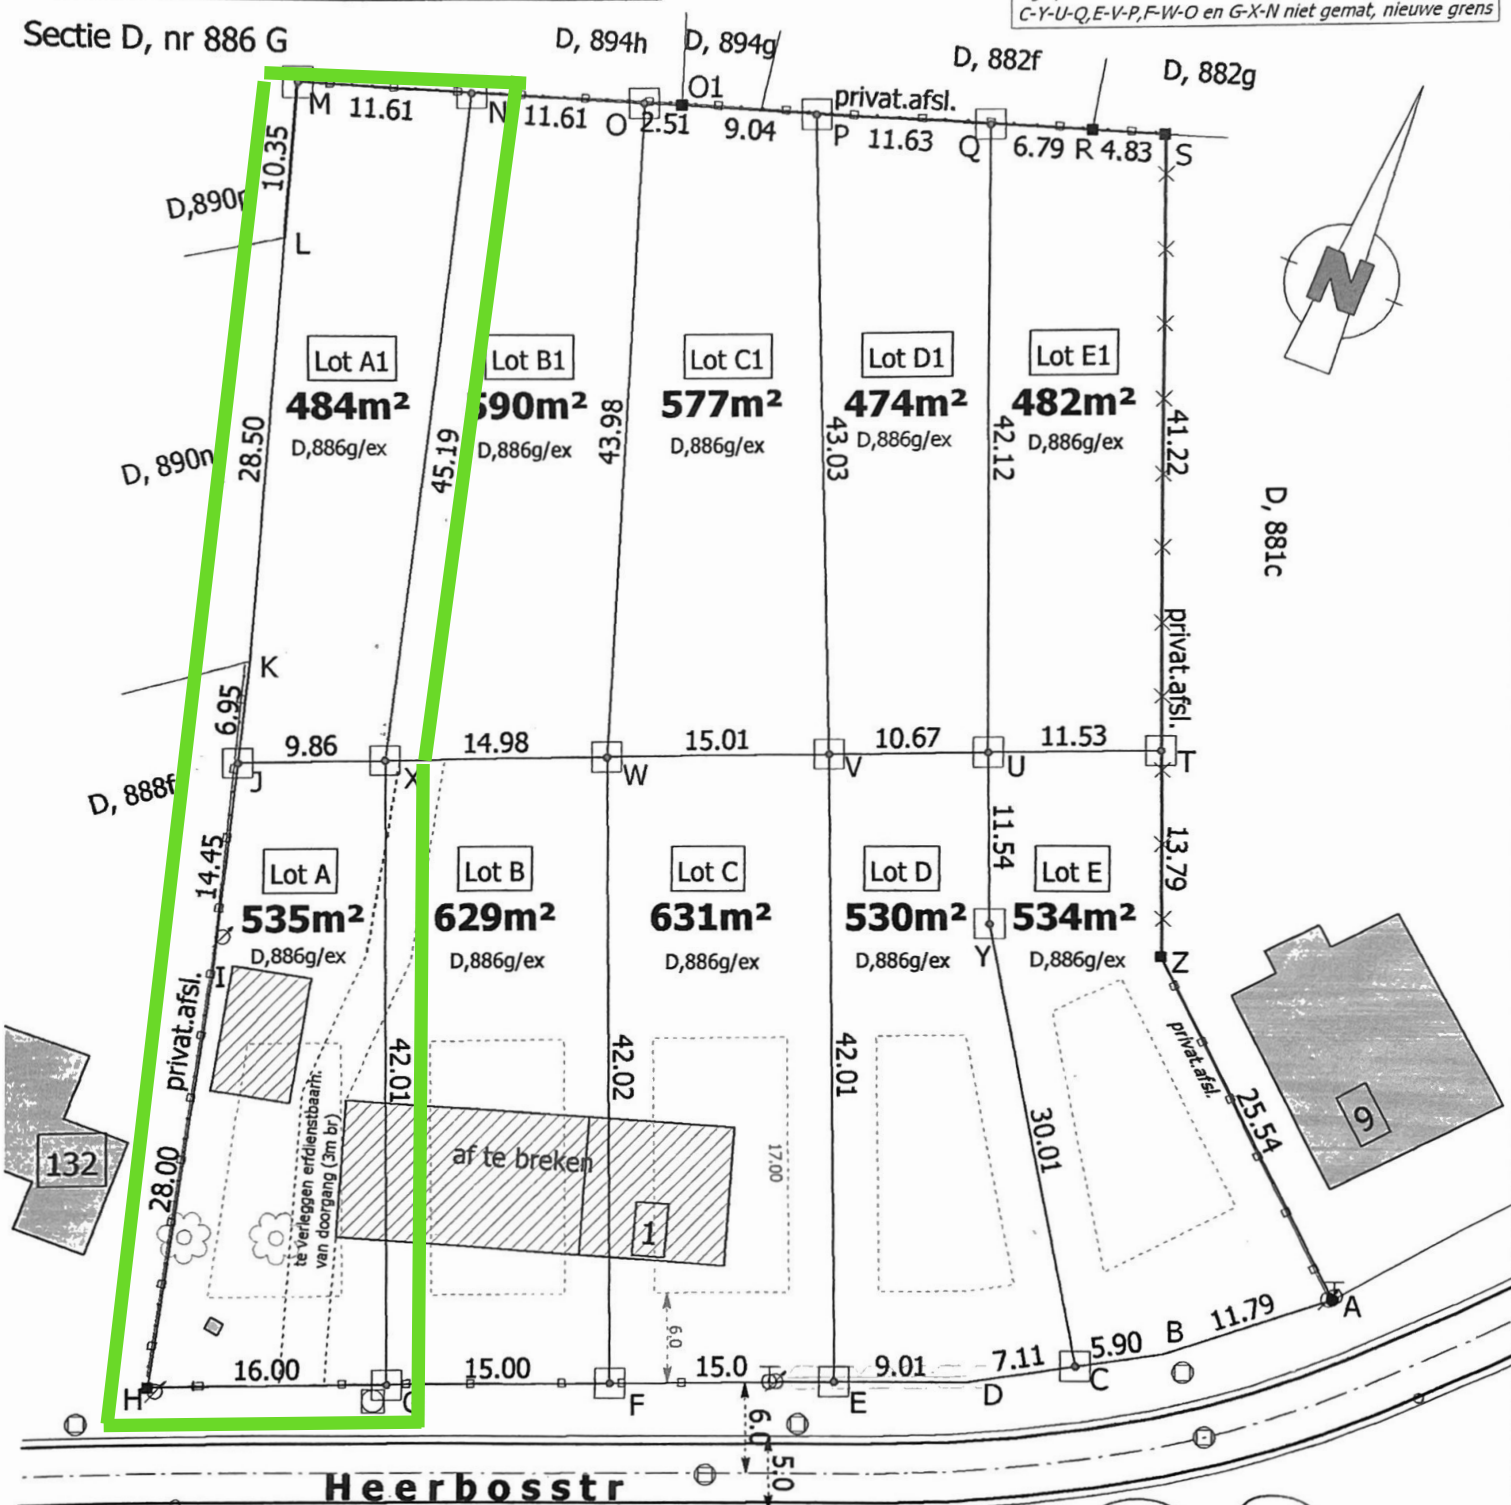

LEGENDE

Schaal: 1/500

- ⊙ verlichtingspaal
- fenopaal
- deksel riolering
- ijzer
- deksel water
- meetnagel
- betonnen grenspaal

LAMBERT72-COORDINATEN

A	205006.13	192406.99	O	204931.83	192462.12
B	204997.28	192399.20	O1	204934.18	192462.99
C	204992.26	192396.11	P	204942.70	192466.04
D	204986.24	192392.32	Q	204953.65	192469.96
E	204978.00	192388.68	R	204960.05	192472.24
F	204964.31	192382.53	S	204964.60	192473.87
G	204950.63	192376.41	T	204981.10	192436.10
H	204936.04	192369.87	U	204970.57	192431.39
I	204928.75	192396.90	V	204960.83	192427.02
J	204924.47	192410.71	W	204947.13	192420.88
K	204922.42	192417.35	X	204933.46	192414.75
L	204913.27	192444.34	Y	204975.29	192420.85
M	204910.01	192454.17	Z	204986.60	192423.45

Gemeten en opgemaakt te Beringen,
de 19e mei 2018

zaakvoerder Guido Scheers
vr de bvba SCHEERS St&G

LAN 04-0841

tel./fax 011/423317

bvba.scheers@telenet.be